



LEGENDA:

-  6 LISTNATÉ STROMY- SOLITÉRNÍ DŘEVINY - ZAMULČOVANÉ (POŘ.Č.)
-  7/3 LISTNATÉ KEŘE- SKUPINOVÉ VÝSADBY - (POŘ.Č./POČET KS)
-  9/5 TRVALKY, TRAVINY- SKUPINOVÉ VÝSADBY - (POŘ.Č./POČET KS)
-  JEHLIČNATÉ DŘEVINY- STÁVAJÍCÍ - K PONECHÁNÍ
-  STÁVAJÍCÍ DŘEVINY- ODSTRANIT LISTOVÍ - K PONECHÁNÍ VĚTVE A KMEN
-  PLOCHY TRÁVNÍKU (ZÁTĚŽOVÁ TRÁVNÍ SMĚS) - INTENZIVNÍ ÚDRŽBA
-  5/5 ZÁHON MULČOVANÝ MULČOVACÍ KÚROU - NÁVRH
-  ZÁHON BEZ MULČE- ČERNÝ ÚHOR - NÁVRH
-  DŘEVĚNÝ CHODNÍČEK - MODŘÍN
-  KAMENIVO RŮZNÁ FRAKCE - POCHOZÍ PLOCHY
-  LEM PLOCH - KULATINA DŘEVO HORIZONTÁLNĚ
-  NEODKORNĚNÝ KMEN - SEDÁTKO, PROSTOROVÝ PRVEK
-  ŠLAPÁKY - KÁMEN
-  VYVÝŠENÉ ZÁHONY- UŽITKOVÉ - BYLINKY, ZELENINA, DŘEVO- SIBIŘSKÝ MODŘÍN?
-  HRANICE PARCEL DLE KATASTRÁLNÍ MAPY
-  -0,370 ÚROVEŇ NÁŠLAPNÉ VRSTVY (POLAHY, TRÁVNÍKU...) - NÁVRH (UPRAVENÝ TERÉN)
-  SOLITÉRNÍ KAMENY- BLUDNÉ BALVANY - SEDÁTKA, MÍSTNÍ KÁMEN

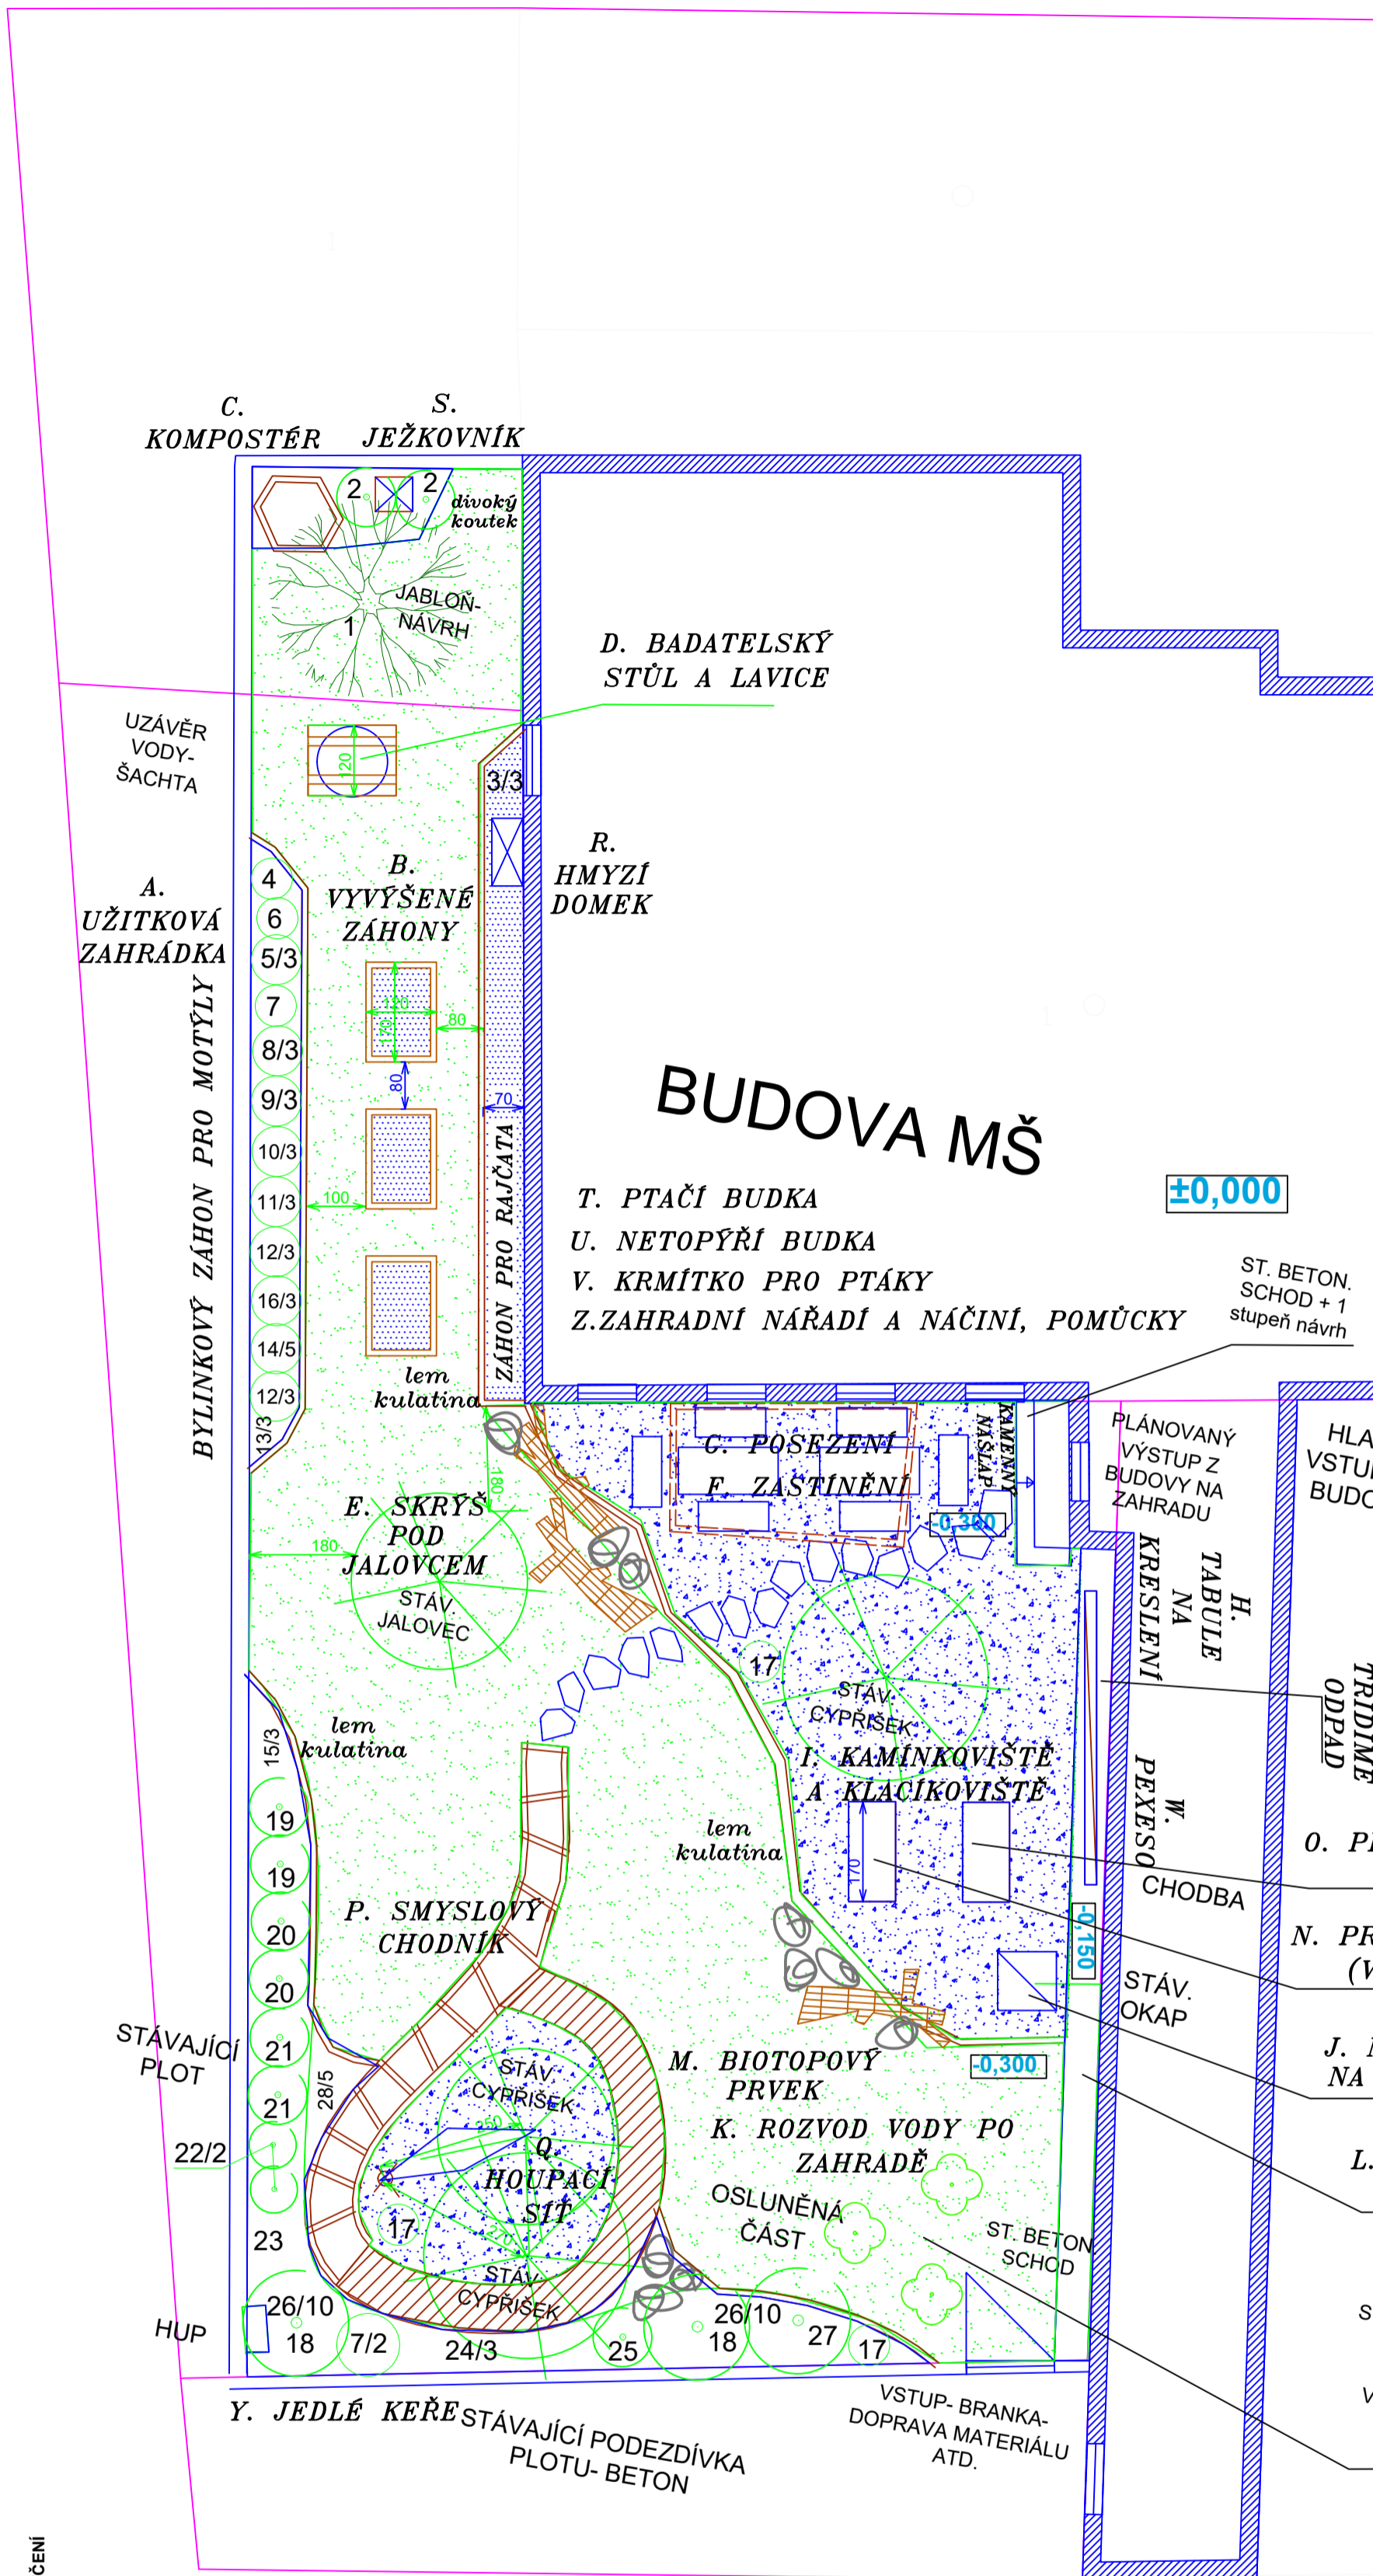

OBCENÍ
BYTOVÝ DŮM

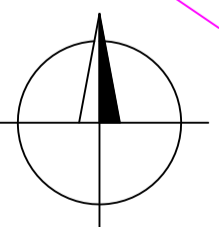

DOKUMENTACE JE CHRÁNĚNA AUTORSKÝM ZÁKONEM. KOPIJOVÁNÍ A VEŘEJNÉ ŠÍŘENÍ JE MOŽNÉ JEN SE SOUHLASEM AUTORŮ

VEDOUcí PROJEKTU:	Ing. Renata Břeňová, tel.: 603/267 124 GÁRDEN SERVIS	www.gardenservis.cz rabasova@gardenservis.cz	
VYPRACOVALA:	Ing. Alena Rabasová		
INVESTOR:	Mateřská škola Horní Újezd, okres Svítavy, Horní Újezd 143, 570 01 Litymyšl		
Krásňovská přírodní zahrada- MŠ HORNÍ ÚJEZD - OSAZOVACÍ PLÁN			
MÍSTO STAVBY: k.ú. Horní Újezd u Litymyšle [644501]	FORMÁT: A2	MĚŘÍTKO: 1:100	3
	DATUM: LEDEN 2020		

Ing. Renata Břeňová
Dolní Újezd 118
569 61 Dolní Újezd
Tel.: 603 267 124
IČO: 65688015 DIČ: CZ6757911552